


studie interiéru domu Chorvatsko

studie interiéru domu

Ing. arch. David Beke, Ing. arch. Zuzana Tůmová, Ing. Petra Karafiátová
<http://www.schrapnel.cz/>, e-mail: info@schrapnel.cz / kancelář Jihlava, Brněnská 561/52, 586 01 Jihlava, tel: +420 561 207 011

toto dílo je chráněno dle zákona č. 121/2000 Sb., o právu autorském, o právech souvisejících s právem autorským [autorský zákon]
majitelem autorského práva ve smyslu tohoto zákona je: schrapnel s.r.o., Brněnská 561/52, 586 01 Jihlava

schrapnel

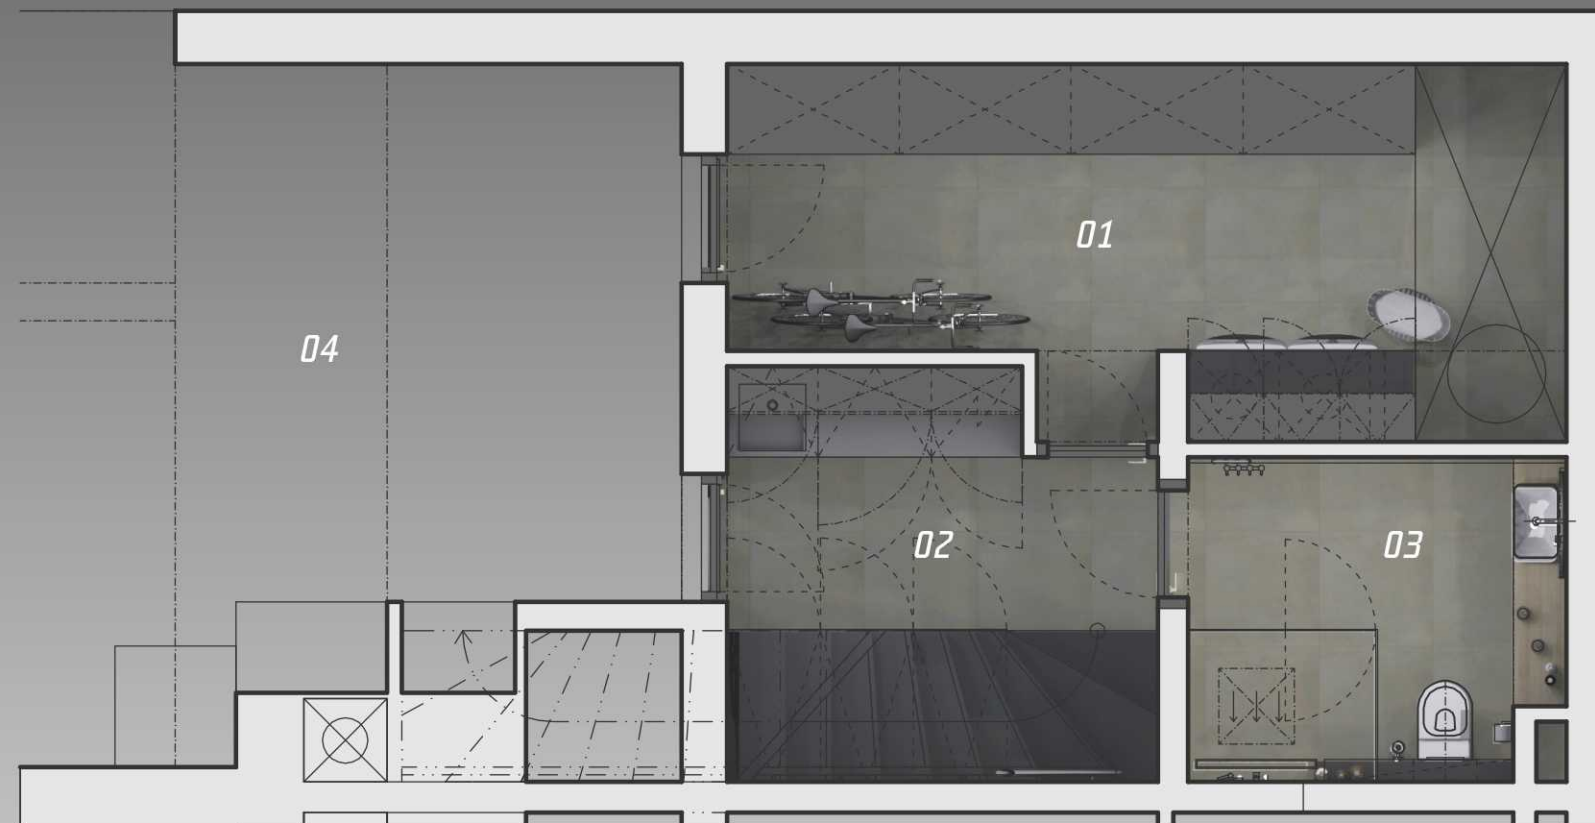

01-technická místnost (12,6 m²), 02-chodba bez schodiště (4,5 m²), 03-koupelna přízemí (5,4 m²), 04-terasa (20,5 m²)

studie interiéru domu Chorvatsko

půdorys přízemí m1/50

Ing. arch. David Beke, Ing. arch. Zuzana Tůmová, Ing. Petra Karafiátová
<http://www.schrapnel.cz/>, e-mail: info@schrapnel.cz / kancelář Jihlava, Brněnská 561/52, 586 01 Jihlava, tel: +420 561 207 011

toto dílo je chráněno dle zákona č. 121/2000 Sb., o právu autorském, o právech souvisejících s právem autorským [autorský zákon]
majitelem autorského práva ve smyslu tohoto zákona je: schrapnel s.r.o., Brněnská 561/52, 586 01 Jihlava

schrapnel



11-zádveří a chodba bez schodiště (10,5 m²), 12-koupelna (5,0 m²), 13-ložnice (10,5 m²), 14-ložnice (8,8 m²), 15-balkon (2,8 m²), 16-ložnice (13,3 m²)


studie interiéru domu Chorvatsko

půdorys 1. patra m1/50

Ing. arch. David Beke, Ing. arch. Zuzana Tůmová, Ing. Petra Karafiátová
<http://www.schrapnel.cz/>, e-mail: info@schrapnel.cz / kancelář Jihlava, Brněnská 561/52, 586 01 Jihlava, tel: +420 561 207 011

toto dílo je chráněno dle zákona č. 121/2000 Sb., o právu autorském, o právech souvisejících s právem autorským [autorský zákon]
 majitelem autorského práva ve smyslu tohoto zákona je: schrapnel s.r.o., Brněnská 561/52, 586 01 Jihlava

schrapnel

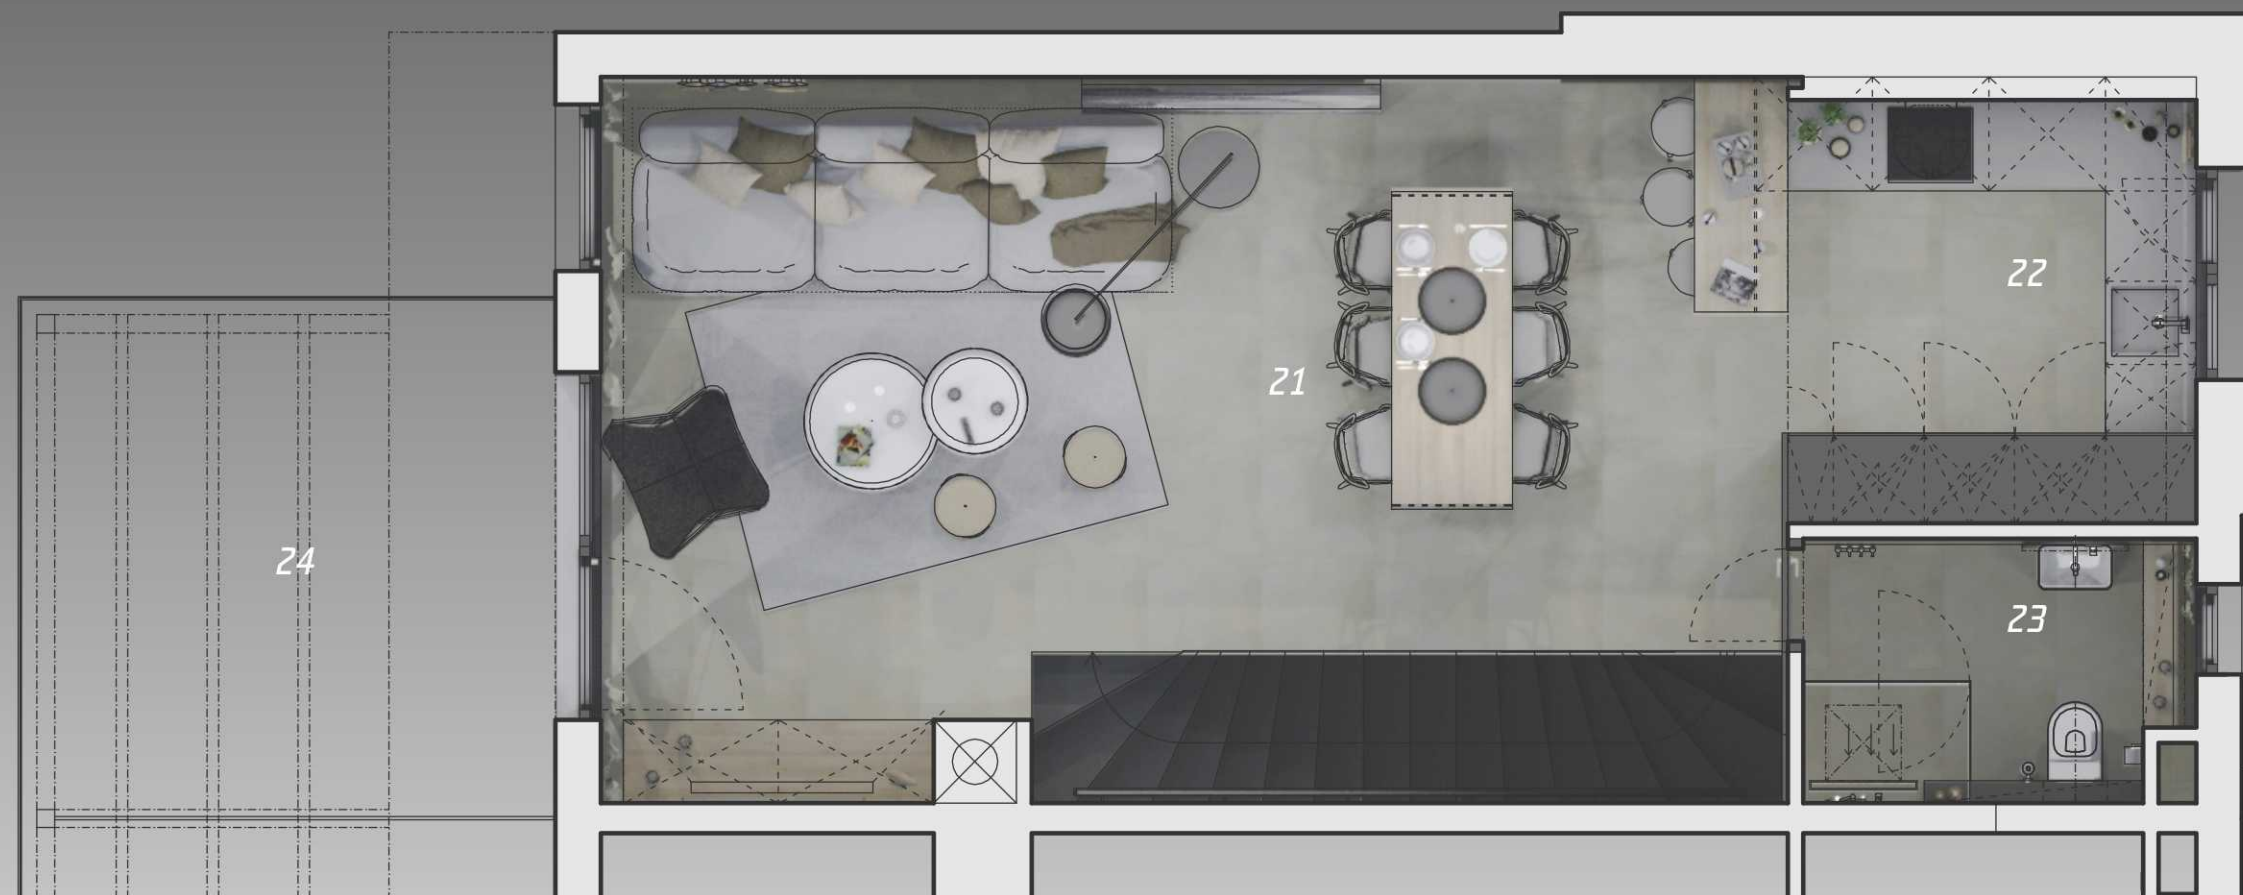

21-obývací pokoj s jídelnou (32,3 m²), 22-kuchyň (8,0 m²), 23-koupelna (4,4m²), 24-balkon (11,4 m²)

studie interiéru domu Chorvatsko

půdorys 2. patra m1/50

Ing. arch. David Beke, Ing. arch. Zuzana Tůmová, Ing. Petra Karafiátová
<http://www.schrapnel.cz/>, e-mail: info@schrapnel.cz / kancelář Jihlava, Brněnská 561/52, 586 01 Jihlava, tel: +420 561 207 011

toto dílo je chráněno dle zákona č. 121/2000 Sb., o právu autorském, o právech souvisejících s právem autorským [autorský zákon]
 majitelem autorského práva ve smyslu tohoto zákona je: schrapnel s.r.o., Brněnská 561/52, 586 01 Jihlava

schrapnel

studie interiéru domu Chorvatsko

1. patro - vstupní prostor

Ing. arch. David Beke, Ing. arch. Zuzana Tůmová, Ing. Petra Karafiátová
<http://www.schrapnel.cz/>, e-mail: info@schrapnel.cz / kancelář Jihlava, Brněnská 561/52, 586 01 Jihlava, tel: +420 561 207 011

toto dílo je chráněno dle zákona č. 121/2000 Sb., o právu autorském, o právech souvisejících s právem autorským (autorský zákon)
majitelem autorského práva ve smyslu tohoto zákona je: schrapnel s.r.o., Brněnská 561/52, 586 01 Jihlava



schrapnel

studie interiéru domu Chorvatsko

1. patro - vstupní prostor, chodba

Ing. arch. David Beke, Ing. arch. Zuzana Tůmová, Ing. Petra Karafiátová
<http://www.schrapnel.cz/>, e-mail: info@schrapnel.cz / kancelář Jihlava, Brněnská 561/52, 586 01 Jihlava, tel: +420 561 207 011

toto dílo je chráněno dle zákona č. 121/2000 Sb., o právu autorském, o právech souvisejících s právem autorským [autorský zákon]
majitelem autorského práva ve smyslu tohoto zákona je: schrapnel s.r.o., Brněnská 561/52, 586 01 Jihlava

schrapnel

studie interiéru domu Chorvatsko

2. patro - hlavní obytný prostor

Ing. arch. David Beke, Ing. arch. Zuzana Tůmová, Ing. Petra Karafiátová
<http://www.schrapnel.cz/>, e-mail: info@schrapnel.cz / kancelář Jihlava, Brněnská 561/52, 586 01 Jihlava, tel: +420 561 207 011

toto dílo je chráněno dle zákona č. 121/2000 Sb., o právu autorském, o právech souvisejících s právem autorským [autorský zákon]
majitelem autorského práva ve smyslu tohoto zákona je: schrapnel s.r.o., Brněnská 561/52, 586 01 Jihlava

schrapnel

studie interiéru domu Chorvatsko

2. patro - hlavní obytný prostor

Ing. arch. David Beke, Ing. arch. Zuzana Tůmová, Ing. Petra Karafiátová
<http://www.schrapnel.cz/>, e-mail: info@schrapnel.cz / kancelář Jihlava, Brněnská 561/52, 586 01 Jihlava, tel: +420 561 207 011

toto dílo je chráněno dle zákona č. 121/2000 Sb., o právu autorském, o právech souvisejících s právem autorským (autorský zákon)
majitelem autorského práva ve smyslu tohoto zákona je: schrapnel s.r.o., Brněnská 561/52, 586 01 Jihlava

schrapnel

studie interiéru domu Chorvatsko

2. patro - hlavní obytný prostor

Ing. arch. David Beke, Ing. arch. Zuzana Tůmová, Ing. Petra Karafiátová
<http://www.schrapnel.cz/>, e-mail: info@schrapnel.cz / kancelář Jihlava, Brněnská 561/52, 586 01 Jihlava, tel: +420 561 207 011

toto dílo je chráněno dle zákona č. 121/2000 Sb., o právu autorském, o právech souvisejících s právem autorským (autorský zákon)
majitelem autorského práva ve smyslu tohoto zákona je: schrapnel s.r.o., Brněnská 561/52, 586 01 Jihlava

schrapnel

studie interiéru domu Chorvatsko

2. patro - hlavní obytný prostor

Ing. arch. David Beke, Ing. arch. Zuzana Tůmová, Ing. Petra Karafiátová
<http://www.schrapnel.cz/>, e-mail: info@schrapnel.cz / kancelář Jihlava, Brněnská 561/52, 586 01 Jihlava, tel: +420 561 207 011

toto dílo je chráněno dle zákona č. 121/2000 Sb., o právu autorském, o právech souvisejících s právem autorským [autorský zákon]
majitelem autorského práva ve smyslu tohoto zákona je: schrapnel s.r.o., Brněnská 561/52, 586 01 Jihlava

schrapnel

studie interiéru domu Chorvatsko

2. patro - hlavní obytný prostor

Ing. arch. David Beke, Ing. arch. Zuzana Tůmová, Ing. Petra Karafiátová
<http://www.schrapnel.cz/>, e-mail: info@schrapnel.cz / kancelář Jihlava, Brněnská 561/52, 586 01 Jihlava, tel: +420 561 207 011

toto dílo je chráněno dle zákona č. 121/2000 Sb., o právu autorském, o právech souvisejících s právem autorským (autorský zákon)
majitelem autorského práva ve smyslu tohoto zákona je: schrapnel s.r.o., Brněnská 561/52, 586 01 Jihlava

schrapnel

studie interiéru domu Chorvatsko

2. patro - hlavní obytný prostor

Ing. arch. David Beke, Ing. arch. Zuzana Tůmová, Ing. Petra Karafiátová
<http://www.schrapnel.cz/>, e-mail: info@schrapnel.cz / kancelář Jihlava, Brněnská 561/52, 586 01 Jihlava, tel: +420 561 207 011

toto dílo je chráněno dle zákona č. 121/2000 Sb., o právu autorském, o právech souvisejících s právem autorským (autorský zákon)
majitelem autorského práva ve smyslu tohoto zákona je: schrapnel s.r.o., Brněnská 561/52, 586 01 Jihlava

schrapnel

studie interiéru domu Chorvatsko

2. patro - hlavní obytný prostor

Ing. arch. David Beke, Ing. arch. Zuzana Tůmová, Ing. Petra Karafiátová
<http://www.schrapnel.cz/>, e-mail: info@schrapnel.cz / kancelář Jihlava, Brněnská 561/52, 586 01 Jihlava, tel: +420 561 207 011

toto dílo je chráněno dle zákona č. 121/2000 Sb., o právu autorském, o právech souvisejících s právem autorským [autorský zákon]
majitelem autorského práva ve smyslu tohoto zákona je: schrapnel s.r.o., Brněnská 561/52, 586 01 Jihlava

schrapnel



studie interiéru domu Chorvatsko

2. patro - koupelna

Ing. arch. David Beke, Ing. arch. Zuzana Tůmová, Ing. Petra Karafiátová
<http://www.schrapnel.cz/>, e-mail: info@schrapnel.cz / kancelář Jihlava, Brněnská 561/52, 586 01 Jihlava, tel: +420 561 207 011

toto dílo je chráněno dle zákona č. 121/2000 Sb., o právu autorském, o právech souvisejících s právem autorským (autorský zákon)
majitelem autorského práva ve smyslu tohoto zákona je: schrapnel s.r.o., Brněnská 561/52, 586 01 Jihlava


schrapnel

studie interiéru domu Chorvatsko

2. patro - koupelna

Ing. arch. David Beke, Ing. arch. Zuzana Tůmová, Ing. Petra Karafiátová
<http://www.schrapnel.cz/>, e-mail: info@schrapnel.cz / kancelář Jihlava, Brněnská 561/52, 586 01 Jihlava, tel: +420 561 207 011

toto dílo je chráněno dle zákona č. 121/2000 Sb., o právu autorském, o právech souvisejících s právem autorským (autorský zákon)
majitelem autorského práva ve smyslu tohoto zákona je: schrapnel s.r.o., Brněnská 561/52, 586 01 Jihlava

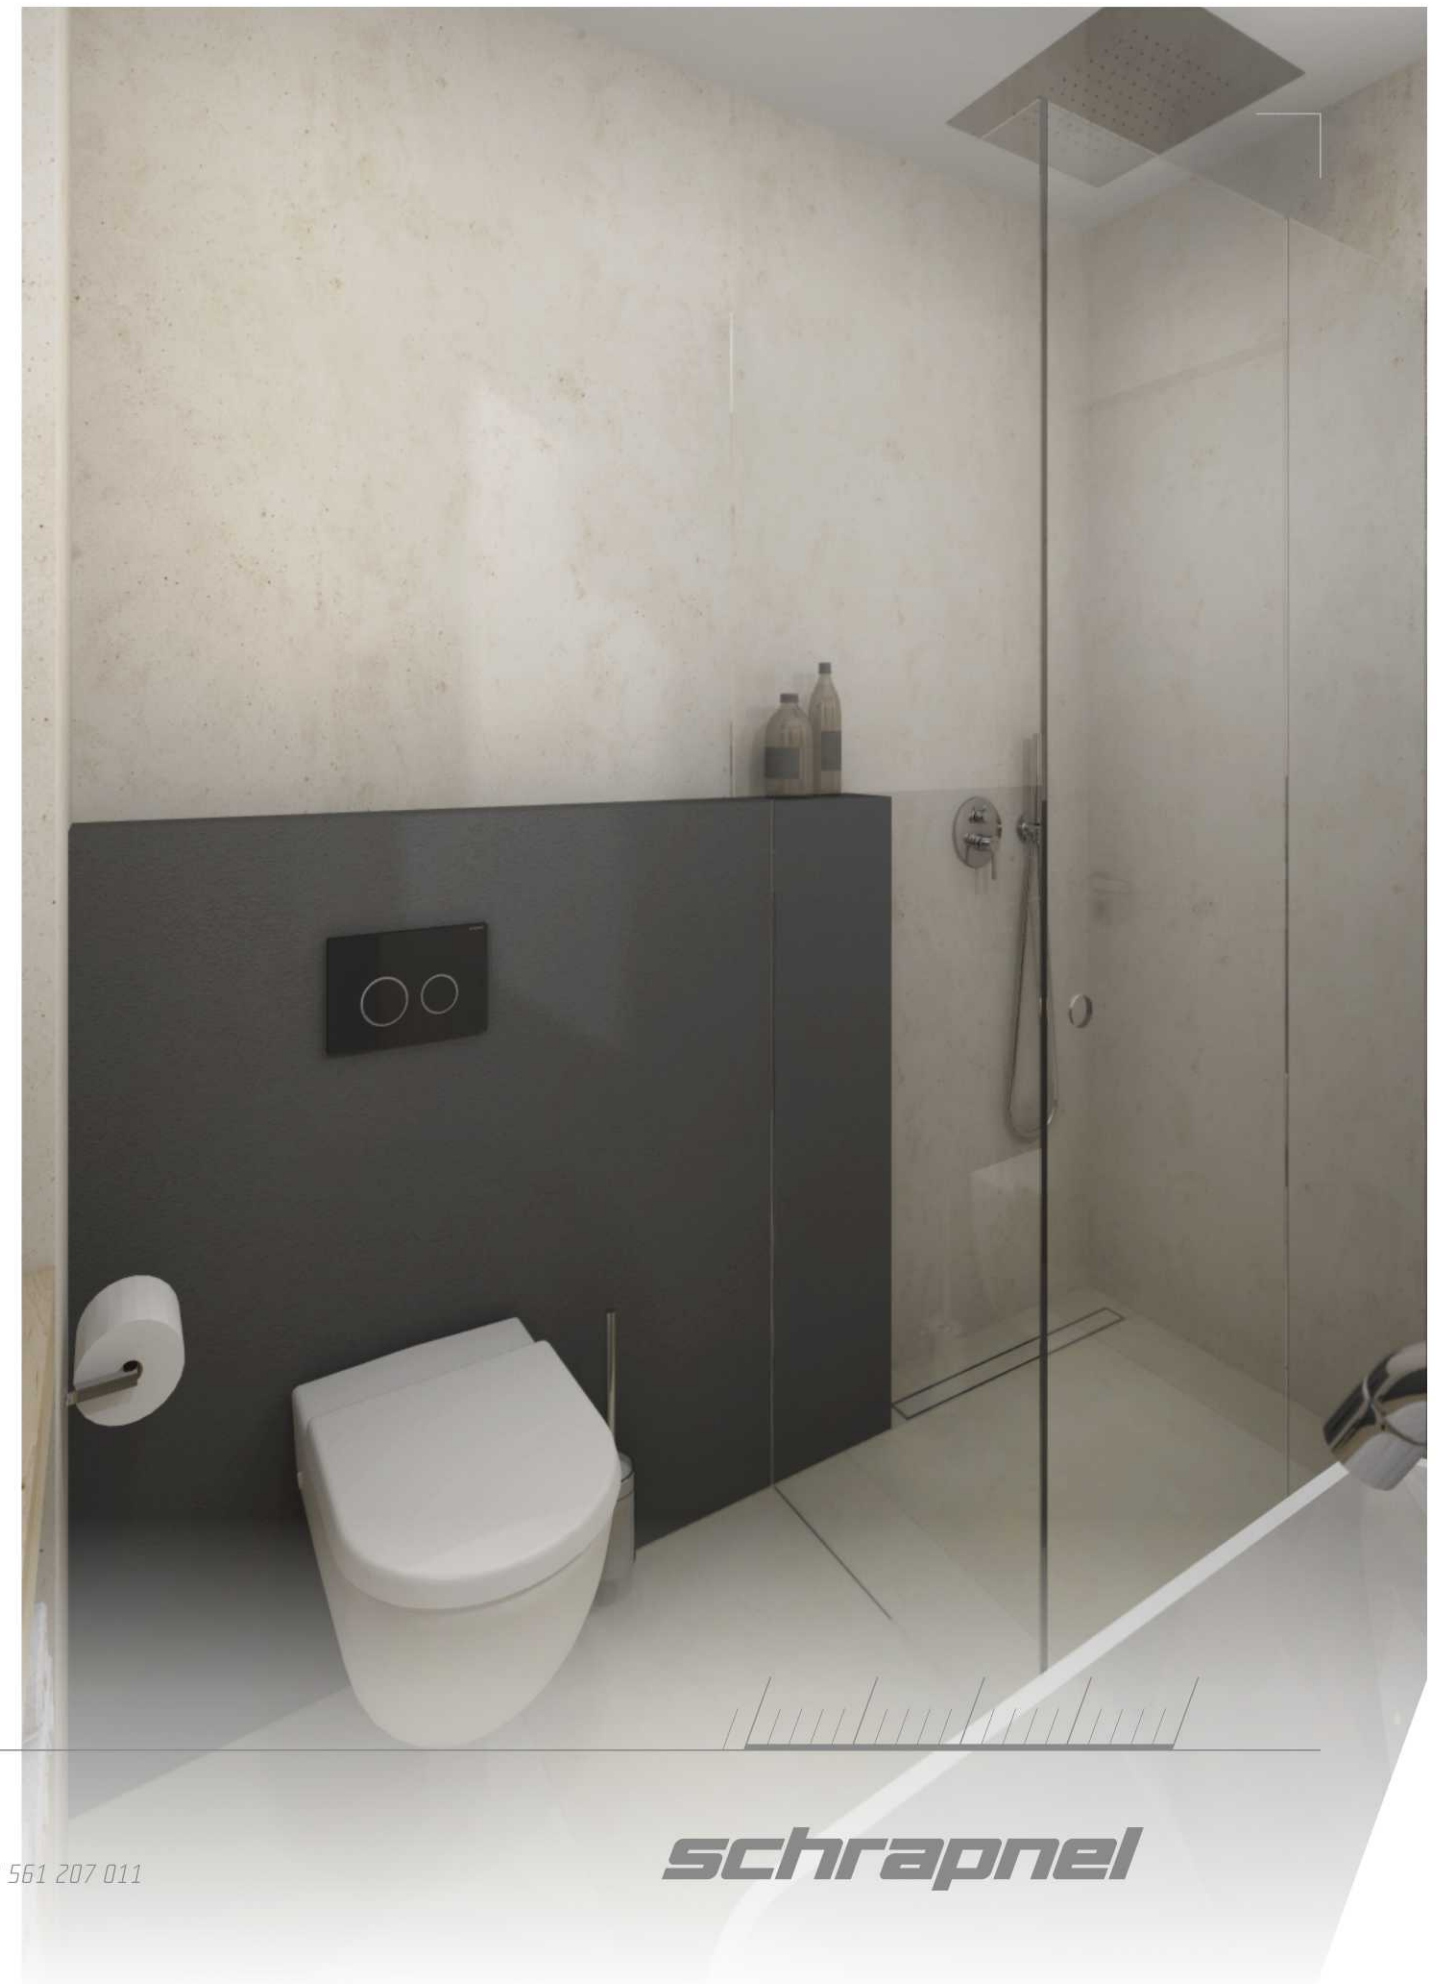

schrapnel

studie interiéru domu Chorvatsko

2. patro - koupelna

Ing. arch. David Beke, Ing. arch. Zuzana Tůmová, Ing. Petra Karafiátová
<http://www.schrapnel.cz/>, e-mail: info@schrapnel.cz / kancelář Jihlava, Brněnská 561/52, 586 01 Jihlava, tel: +420 561 207 011

toto dílo je chráněno dle zákona č. 121/2000 Sb., o právu autorském, o právech souvisejících s právem autorským (autorský zákon)
majitelem autorského práva ve smyslu tohoto zákona je: schrapnel s.r.o., Brněnská 561/52, 586 01 Jihlava



schrapnel



studie interiéru domu Chorvatsko

1. patro - ložnice 1

Ing. arch. David Beke, Ing. arch. Zuzana Tůmová, Ing. Petra Karafiátová
<http://www.schrapnel.cz/>, e-mail: info@schrapnel.cz / kancelář Jihlava, Brněnská 561/52, 586 01 Jihlava, tel: +420 561 207 011

toto dílo je chráněno dle zákona č. 121/2000 Sb., o právu autorském, o právech souvisejících s právem autorským [autorský zákon]
majitelem autorského práva ve smyslu tohoto zákona je: schrapnel s.r.o., Brněnská 561/52, 586 01 Jihlava

schrapnel

studie interiéru domu Chorvatsko

1. patro - ložnice 1

Ing. arch. David Beke, Ing. arch. Zuzana Tůmová, Ing. Petra Karafiátová
<http://www.schrapnel.cz/>, e-mail: info@schrapnel.cz / kancelář Jihlava, Brněnská 561/52, 586 01 Jihlava, tel: +420 561 207 011

toto dílo je chráněno dle zákona č. 121/2000 Sb., o právu autorském, o právech souvisejících s právem autorským (autorský zákon)
majitelem autorského práva ve smyslu tohoto zákona je: schrapnel s.r.o., Brněnská 561/52, 586 01 Jihlava

schrapnel



studie interiéru domu Chorvatsko

1. patro - ložnice 1

Ing. arch. David Beke, Ing. arch. Zuzana Tůmová, Ing. Petra Karafiátová
<http://www.schrapnel.cz/>, e-mail: info@schrapnel.cz / kancelář Jihlava, Brněnská 561/52, 586 01 Jihlava, tel: +420 561 207 011

toto dílo je chráněno dle zákona č. 121/2000 Sb., o právu autorském, o právech souvisejících s právem autorským [autorský zákon]
majitelem autorského práva ve smyslu tohoto zákona je: schrapnel s.r.o., Brněnská 561/52, 586 01 Jihlava

schrapnel



studie interiéru domu Chorvatsko

1. patro - ložnice 1

Ing. arch. David Beke, Ing. arch. Zuzana Tůmová, Ing. Petra Karafiátová
<http://www.schrapnel.cz/>, e-mail: info@schrapnel.cz / kancelář Jihlava, Brněnská 561/52, 586 01 Jihlava, tel: +420 561 207 011

toto dílo je chráněno dle zákona č. 121/2000 Sb., o právu autorském, o právech souvisejících s právem autorským (autorský zákon)
majitelem autorského práva ve smyslu tohoto zákona je: schrapnel s.r.o., Brněnská 561/52, 586 01 Jihlava

schrapnel



studie interiéru domu Chorvatsko

1. patro - ložnice 2

Ing. arch. David Beke, Ing. arch. Zuzana Tůmová, Ing. Petra Karafiátová
<http://www.schrapnel.cz/>, e-mail: info@schrapnel.cz / kancelář Jihlava, Brněnská 561/52, 586 01 Jihlava, tel: +420 561 207 011

toto dílo je chráněno dle zákona č. 121/2000 Sb., o právu autorském, o právech souvisejících s právem autorským [autorský zákon]
majitelem autorského práva ve smyslu tohoto zákona je: schrapnel s.r.o., Brněnská 561/52, 586 01 Jihlava

schrapnel



studie interiéru domu Chorvatsko

1. patro - ložnice 2

Ing. arch. David Beke, Ing. arch. Zuzana Tůmová, Ing. Petra Karafiátová
<http://www.schrapnel.cz/>, e-mail: info@schrapnel.cz / kancelář Jihlava, Brněnská 561/52, 586 01 Jihlava, tel: +420 561 207 011

toto dílo je chráněno dle zákona č. 121/2000 Sb., o právu autorském, o právech souvisejících s právem autorským [autorský zákon]
majitelem autorského práva ve smyslu tohoto zákona je: schrapnel s.r.o., Brněnská 561/52, 586 01 Jihlava

schrapnel


studie interiéru domu Chorvatsko

1. patro - ložnice 2

Ing. arch. David Beke, Ing. arch. Zuzana Tůmová, Ing. Petra Karafiátová
<http://www.schrapnel.cz/>, e-mail: info@schrapnel.cz / kancelář Jihlava, Brněnská 561/52, 586 01 Jihlava, tel: +420 561 207 011

toto dílo je chráněno dle zákona č. 121/2000 Sb., o právu autorském, o právech souvisejících s právem autorským (autorský zákon)
majitelem autorského práva ve smyslu tohoto zákona je: schrapnel s.r.o., Brněnská 561/52, 586 01 Jihlava

schrapnel

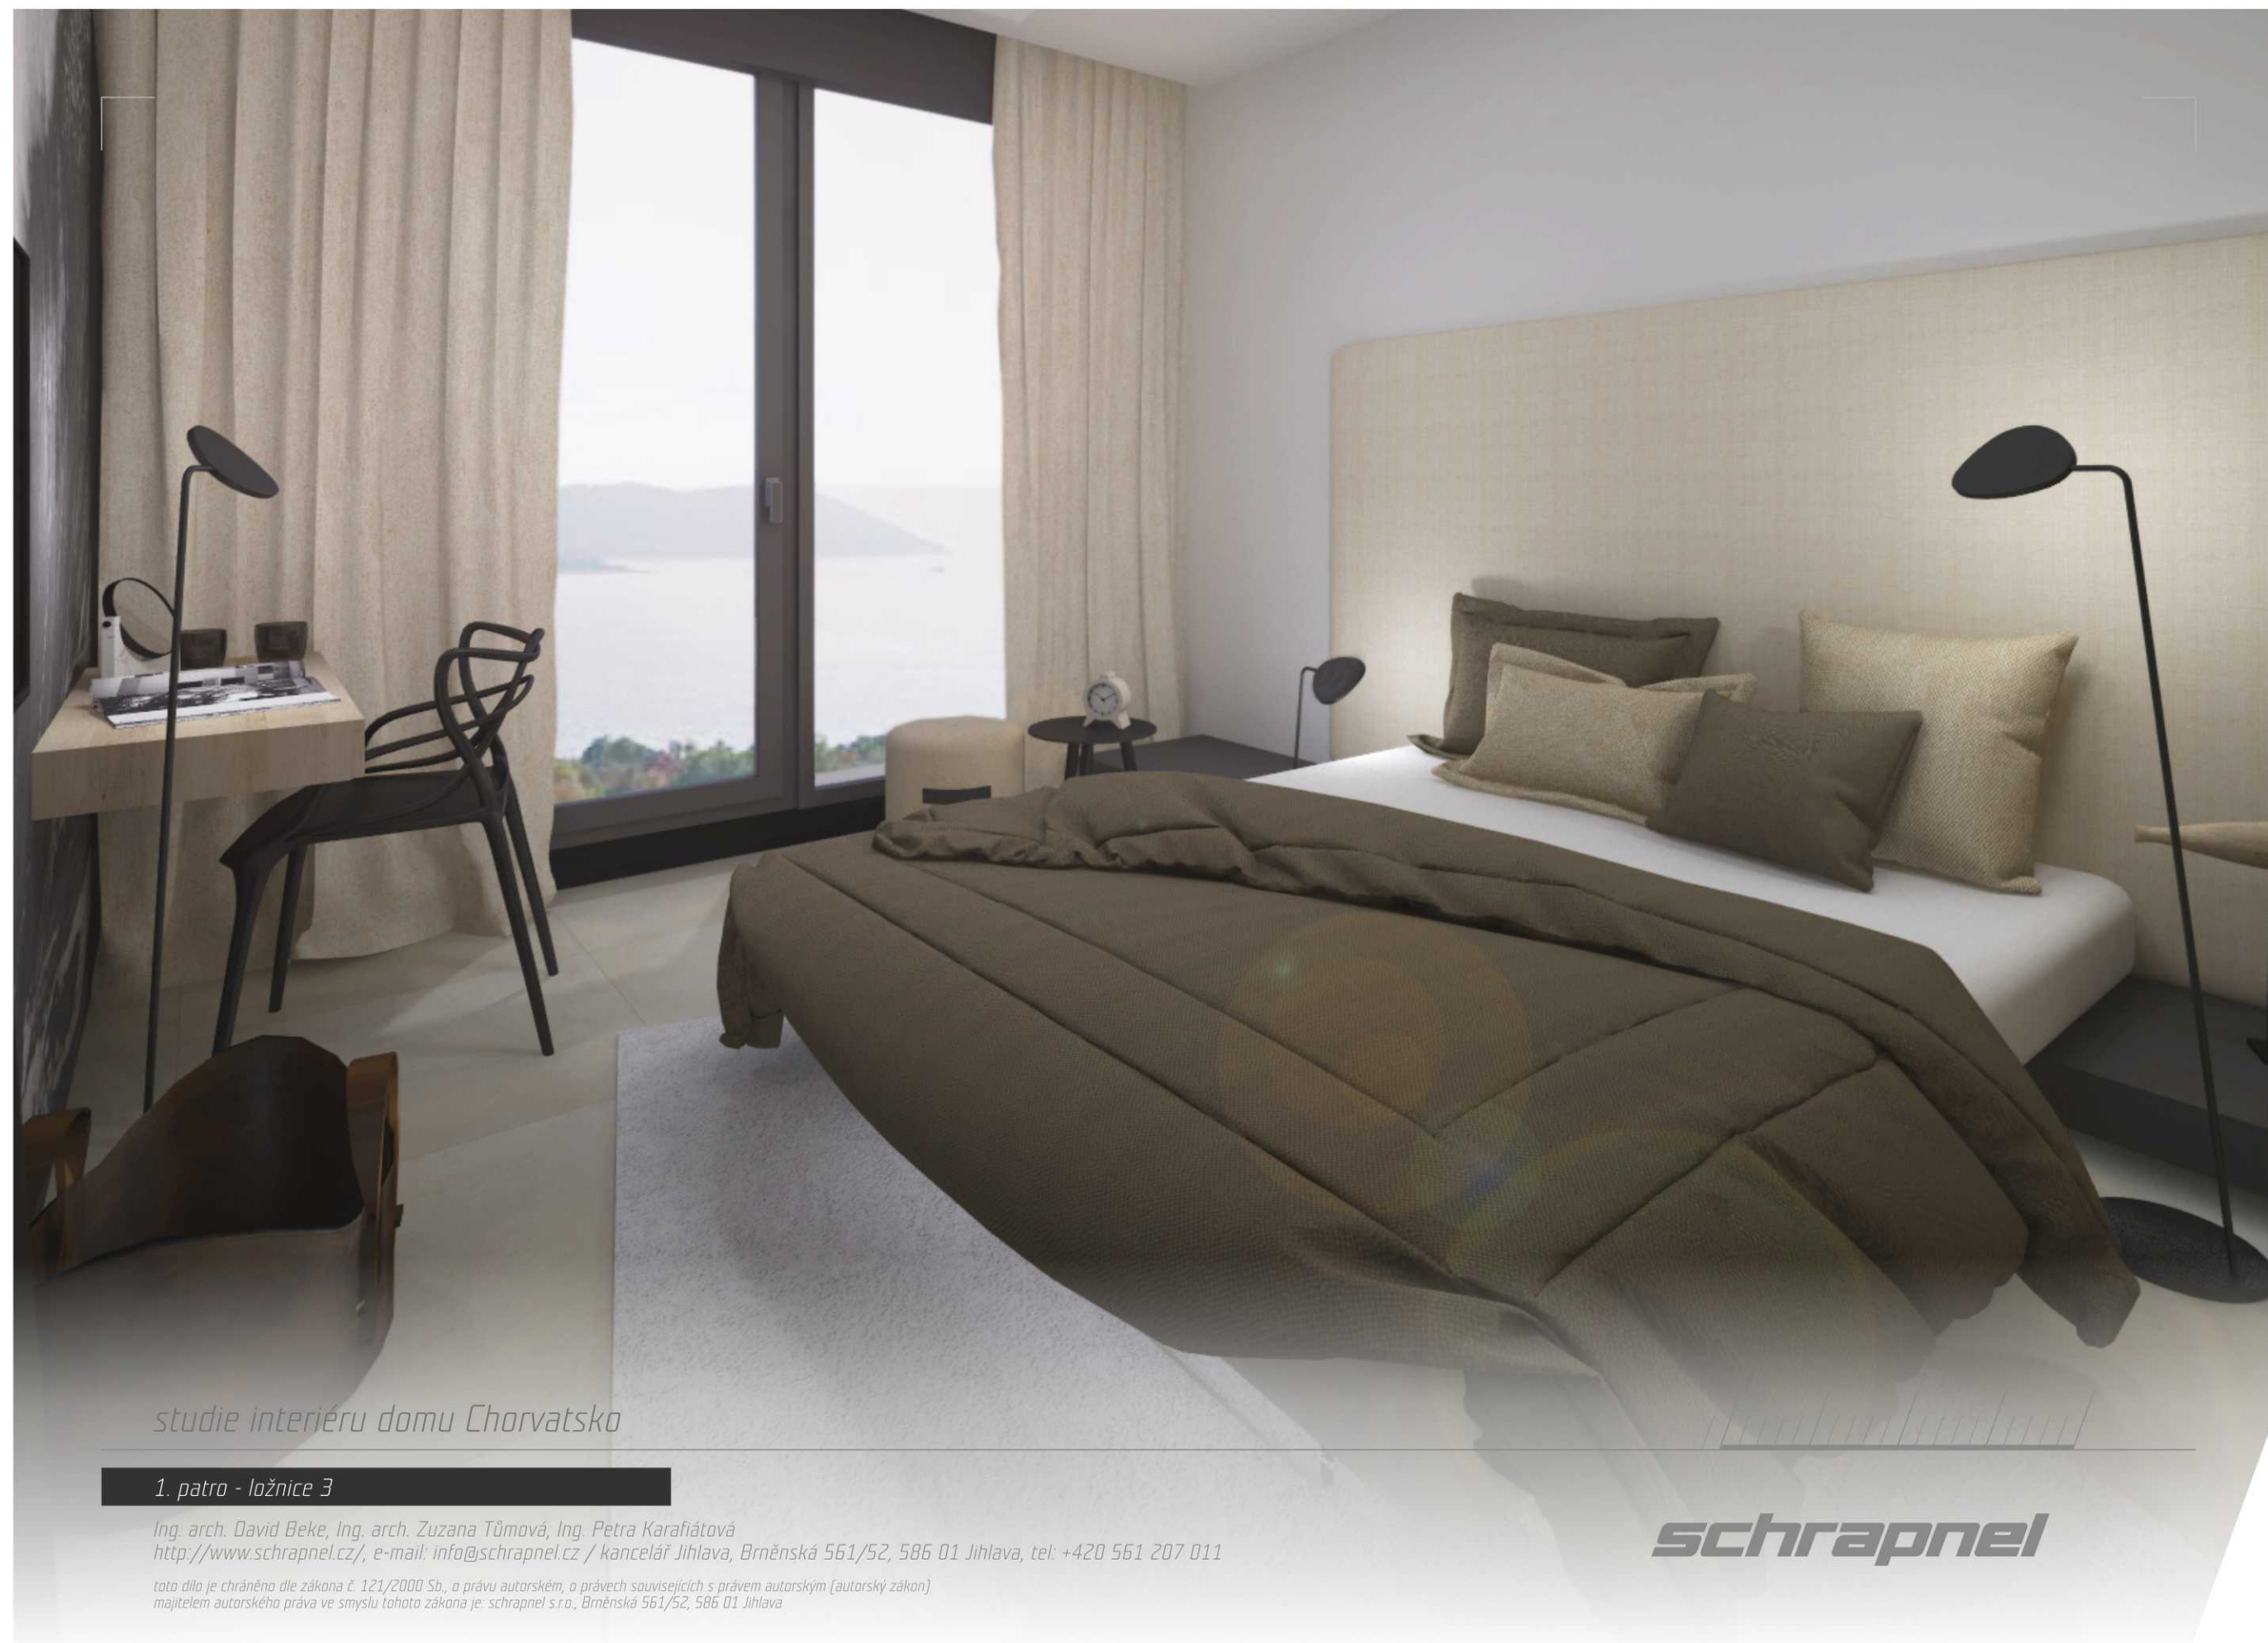

studie interiéru domu Chorvatsko

1. patro - ložnice 3

Ing. arch. David Beke, Ing. arch. Zuzana Tůmová, Ing. Petra Karafiátová
<http://www.schrapnel.cz/>, e-mail: info@schrapnel.cz / kancelář Jihlava, Brněnská 561/52, 586 01 Jihlava, tel: +420 561 207 011

toto dílo je chráněno dle zákona č. 121/2000 Sb., o právu autorském, o právech souvisejících s právem autorským [autorský zákon]
majitelem autorského práva ve smyslu tohoto zákona je: schrapnel s.r.o., Brněnská 561/52, 586 01 Jihlava

schrapnel

studie interiéru domu Chorvatsko

1. patro - ložnice 3

Ing. arch. David Beke, Ing. arch. Zuzana Tůmová, Ing. Petra Karafiátová
<http://www.schrapnel.cz/>, e-mail: info@schrapnel.cz / kancelář Jihlava, Brněnská 561/52, 586 01 Jihlava, tel: +420 561 207 011

toto dílo je chráněno dle zákona č. 121/2000 Sb., o právu autorském, o právech souvisejících s právem autorským (autorský zákon)
majitelem autorského práva ve smyslu tohoto zákona je: schrapnel s.r.o., Brněnská 561/52, 586 01 Jihlava

schrapnel




studie interiéru domu Chorvatsko

1. patro - ložnice 3

Ing. arch. David Beke, Ing. arch. Zuzana Tůmová, Ing. Petra Karafiátová
<http://www.schrapnel.cz/>, e-mail: info@schrapnel.cz / kancelář Jihlava, Brněnská 561/52, 586 01 Jihlava, tel: +420 561 207 011

toto dílo je chráněno dle zákona č. 121/2000 Sb., o právu autorském, o právech souvisejících s právem autorským [autorský zákon]
majitelem autorského práva ve smyslu tohoto zákona je: schrapnel s.r.o., Brněnská 561/52, 586 01 Jihlava

schrapnel

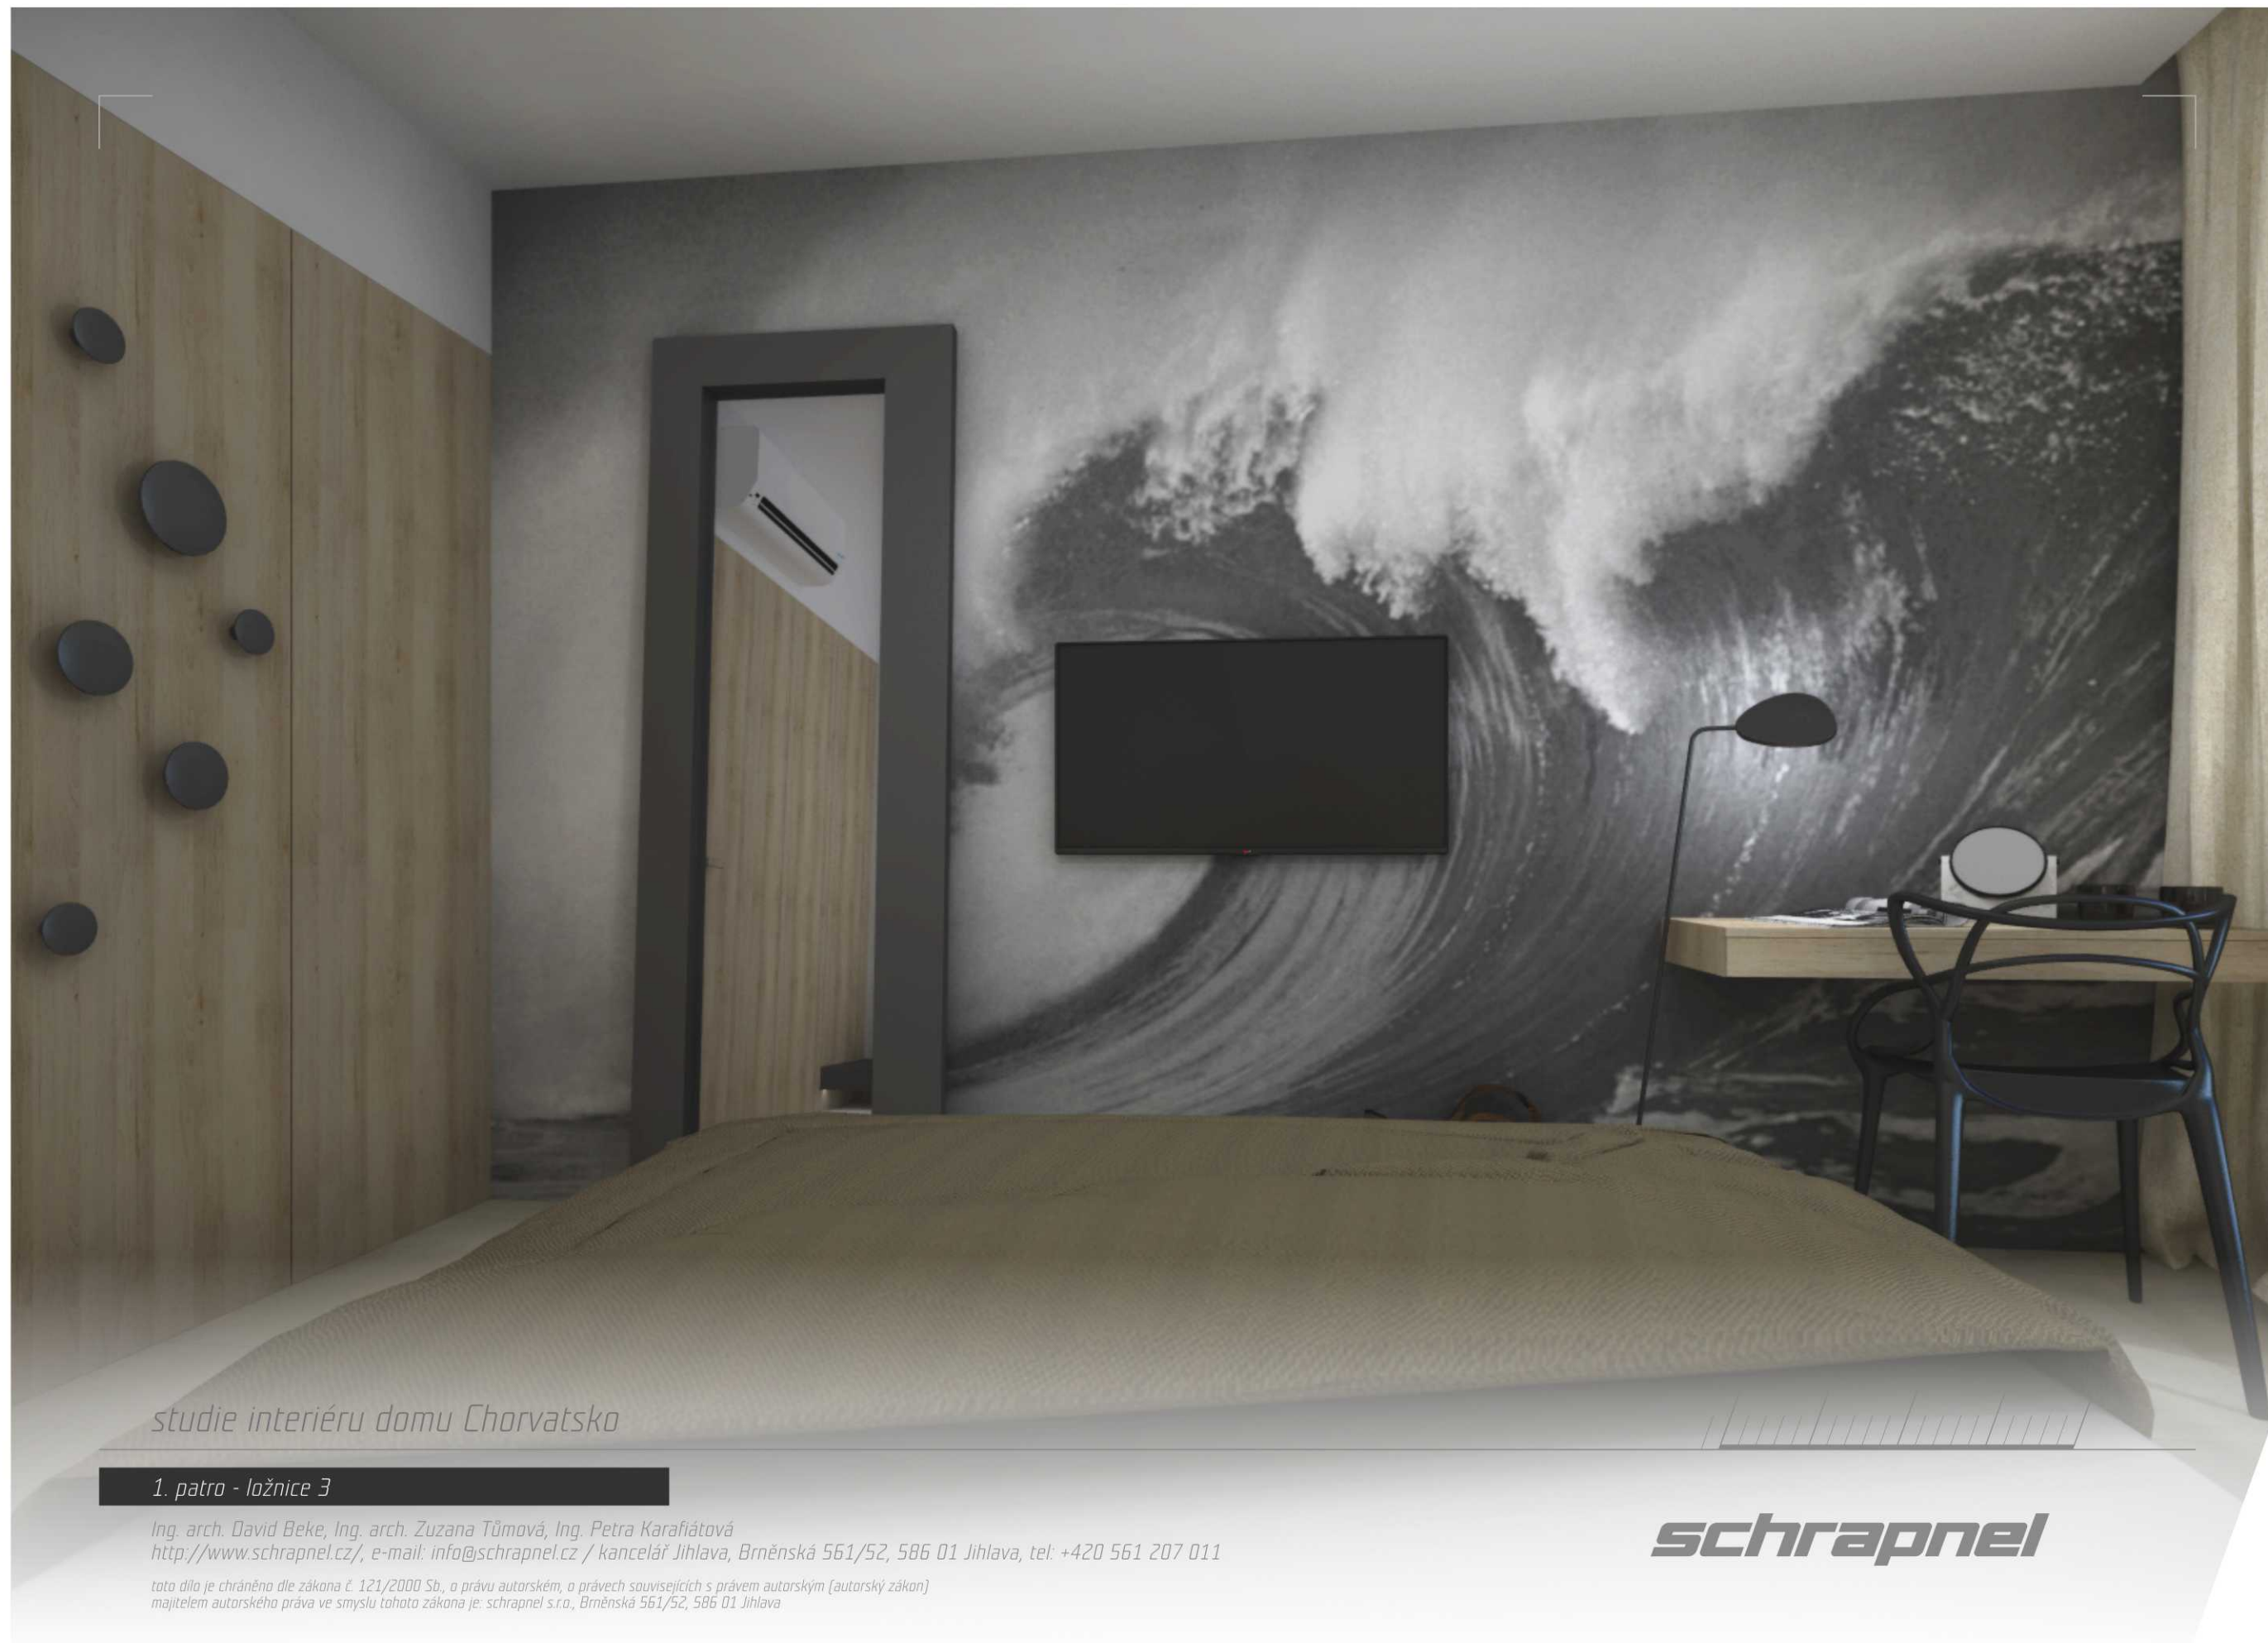

studie interiéru domu Chorvatsko

1. patro - ložnice 3

Ing. arch. David Beke, Ing. arch. Zuzana Tůmová, Ing. Petra Karafiátová
<http://www.schrapnel.cz/>, e-mail: info@schrapnel.cz / kancelář Jihlava, Brněnská 561/52, 586 01 Jihlava, tel: +420 561 207 011

toto dílo je chráněno dle zákona č. 121/2000 Sb., o právu autorském, o právech souvisejících s právem autorským (autorský zákon)
majitelem autorského práva ve smyslu tohoto zákona je: schrapnel s.r.o., Brněnská 561/52, 586 01 Jihlava

schrapnel



studie interiéru domu Chorvatsko

1. patro - koupelna

Ing. arch. David Beke, Ing. arch. Zuzana Tůmová, Ing. Petra Karafiátová
<http://www.schrapnel.cz/>, e-mail: info@schrapnel.cz / kancelář Jihlava, Brněnská 561/52, 586 01 Jihlava, tel: +420 561 207 011

toto dílo je chráněno dle zákona č. 121/2000 Sb., o právu autorském, o právech souvisejících s právem autorským (autorský zákon)
majitelem autorského práva ve smyslu tohoto zákona je: schrapnel s.r.o., Brněnská 561/52, 586 01 Jihlava

schrapnel

studie interiéru domu Chorvatsko

1. patro - koupelna

Ing. arch. David Beke, Ing. arch. Zuzana Tůmová, Ing. Petra Karafiátová
<http://www.schrapnel.cz/>, e-mail: info@schrapnel.cz / kancelář Jihlava, Brněnská 561/52, 586 01 Jihlava, tel: +420 561 207 011

toto dílo je chráněno dle zákona č. 121/2000 Sb., o právu autorském, o právech souvisejících s právem autorským (autorský zákon)
majitelem autorského práva ve smyslu tohoto zákona je: schrapnel s.r.o., Brněnská 561/52, 586 01 Jihlava

schrapnel



studie interiéru domu Chorvatsko

přízemí - chodba s kuchyňkou

Ing. arch. David Beke, Ing. arch. Zuzana Tůmová, Ing. Petra Karafiátová
<http://www.schrapnel.cz/>, e-mail: info@schrapnel.cz / kancelář Jihlava, Brněnská 561/52, 586 01 Jihlava, tel: +420 561 207 011

toto dílo je chráněno dle zákona č. 121/2000 Sb., o právu autorském, o právech souvisejících s právem autorským (autorský zákon)
majitelem autorského práva ve smyslu tohoto zákona je: schrapnel s.r.o., Brněnská 561/52, 586 01 Jihlava

schrapnel

studie interiéru domu Chorvatsko

přízemí - technická místnost

Ing. arch. David Beke, Ing. arch. Zuzana Tůmová, Ing. Petra Karafiátová
<http://www.schrapnel.cz/>, e-mail: info@schrapnel.cz / kancelář Jihlava, Brněnská 561/52, 586 01 Jihlava, tel: +420 561 207 011

toto dílo je chráněno dle zákona č. 121/2000 Sb., o právu autorském, o právech souvisejících s právem autorským (autorský zákon)
majitelem autorského práva ve smyslu tohoto zákona je: schrapnel s.r.o., Brněnská 561/52, 586 01 Jihlava




schrapnel

studie interiéru domu Chorvatsko

přízemí - technická místnost

Ing. arch. David Beke, Ing. arch. Zuzana Tůmová, Ing. Petra Karafiátová
<http://www.schrapnel.cz/>, e-mail: info@schrapnel.cz / kancelář Jihlava, Brněnská 561/52, 586 01 Jihlava, tel: +420 561 207 011

toto dílo je chráněno dle zákona č. 121/2000 Sb., o právu autorském, o právech souvisejících s právem autorským (autorský zákon)
majitelem autorského práva ve smyslu tohoto zákona je: schrapnel s.r.o., Brněnská 561/52, 586 01 Jihlava

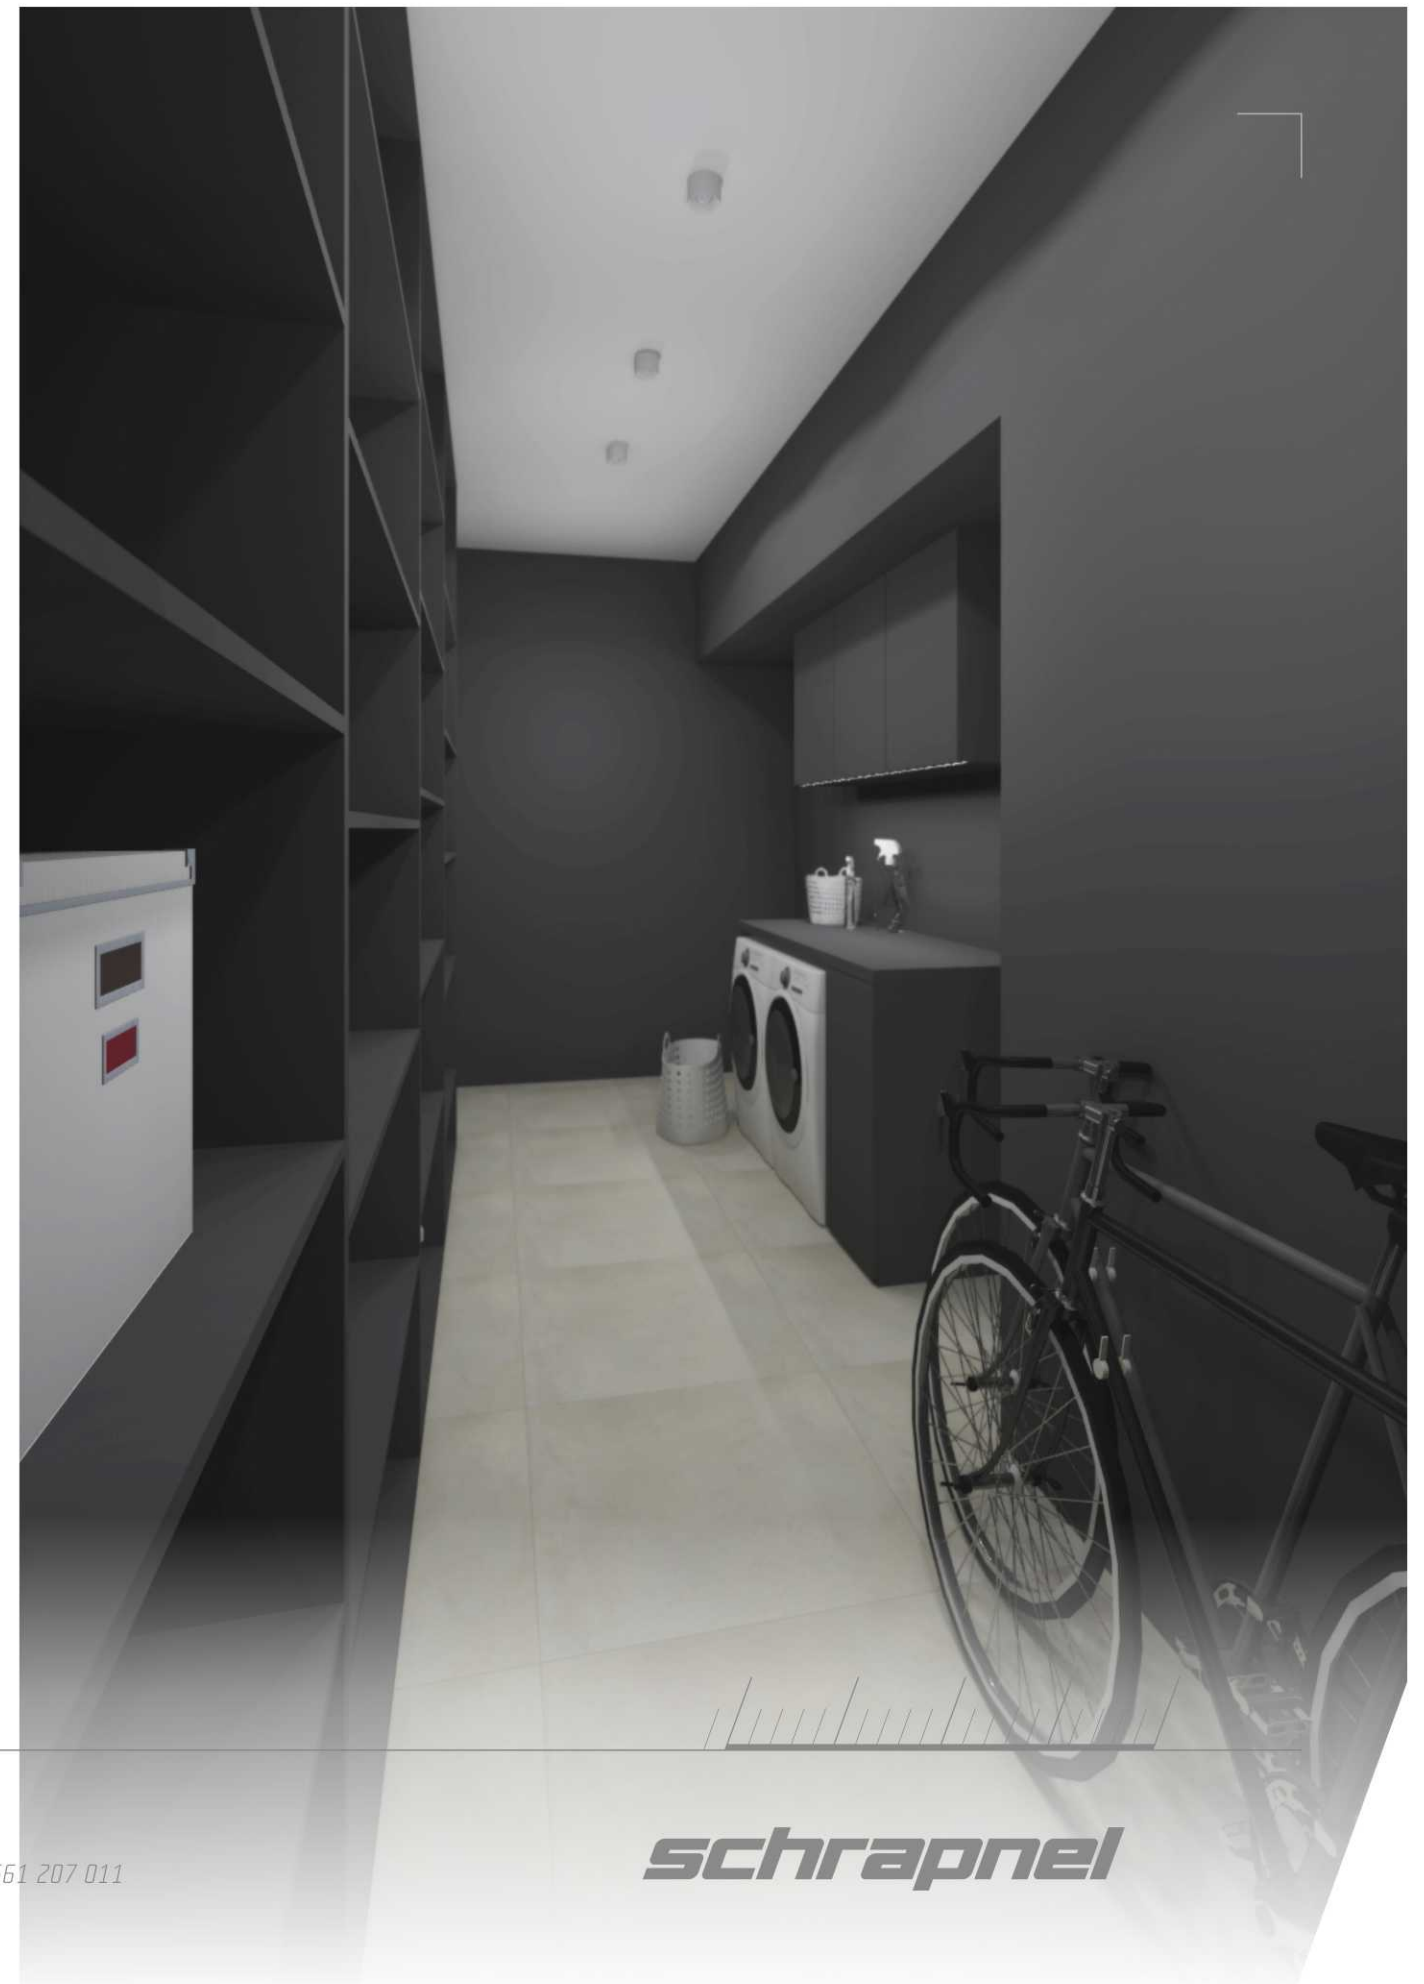

schrapnel

studie interiéru domu Chorvatsko

přízemí - koupelna

*Ing. arch. David Beke, Ing. arch. Zuzana Tůmová, Ing. Petra Karafiátová
<http://www.schrapnel.cz/>, e-mail: info@schrapnel.cz / kancelář Jihlava, Brněnská 561/52, 586 01 Jihlava, tel: +420 561 207 011*

*toto dílo je chráněno dle zákona č. 121/2000 Sb., o právu autorském, o právech souvisejících s právem autorským (autorský zákon)
majitelem autorského práva ve smyslu tohoto zákona je: schrapnel s.r.o., Brněnská 561/52, 586 01 Jihlava*

schrapnel

studie interiéru domu Chorvatsko

přízemí - koupelna

Ing. arch. David Beke, Ing. arch. Zuzana Tůmová, Ing. Petra Karafiátová
<http://www.schrapnel.cz/>, e-mail: info@schrapnel.cz / kancelář Jihlava, Brněnská 561/52, 586 01 Jihlava, tel: +420 561 207 011

toto dílo je chráněno dle zákona č. 121/2000 Sb., o právu autorském, o právech souvisejících s právem autorským (autorský zákon)
majitelem autorského práva ve smyslu tohoto zákona je: schrapnel s.r.o., Brněnská 561/52, 586 01 Jihlava



schrapnel

studie interiéru domu Chorvatsko

přízemí - koupelna

Ing. arch. David Beke, Ing. arch. Zuzana Tůmová, Ing. Petra Karafiátová
<http://www.schrapnel.cz/>, e-mail: info@schrapnel.cz / kancelář Jihlava, Brněnská 561/52, 586 01 Jihlava, tel: +420 561 207 011

toto dílo je chráněno dle zákona č. 121/2000 Sb., o právu autorském, o právech souvisejících s právem autorským (autorský zákon)
majitelem autorského práva ve smyslu tohoto zákona je: schrapnel s.r.o., Brněnská 561/52, 586 01 Jihlava



schrapnel